


Cité des Cheminots
10, rue Boilly - 59 430 Saint Pol sur Mer


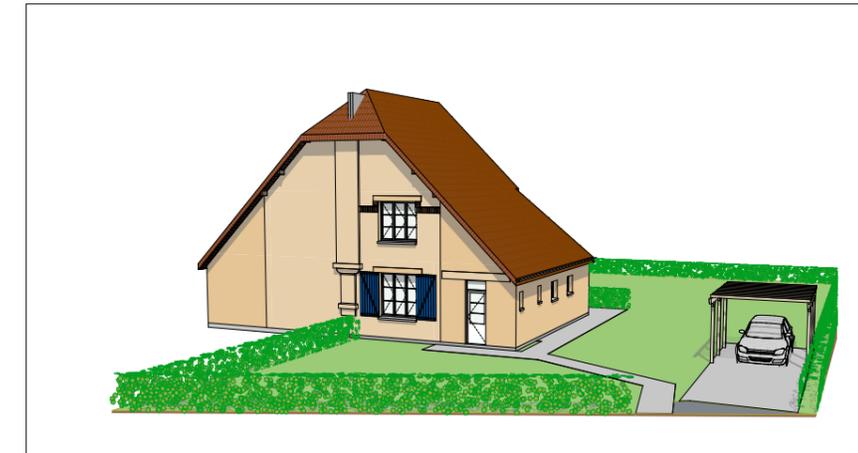


Logement Individuel Type 3

PARCELLES : 540 AW 003
CONTENANCE CADASTRALE : ± 724 m²
JARDIN : ± 640 m²





Localisation à du terrain (Sans Echelle)

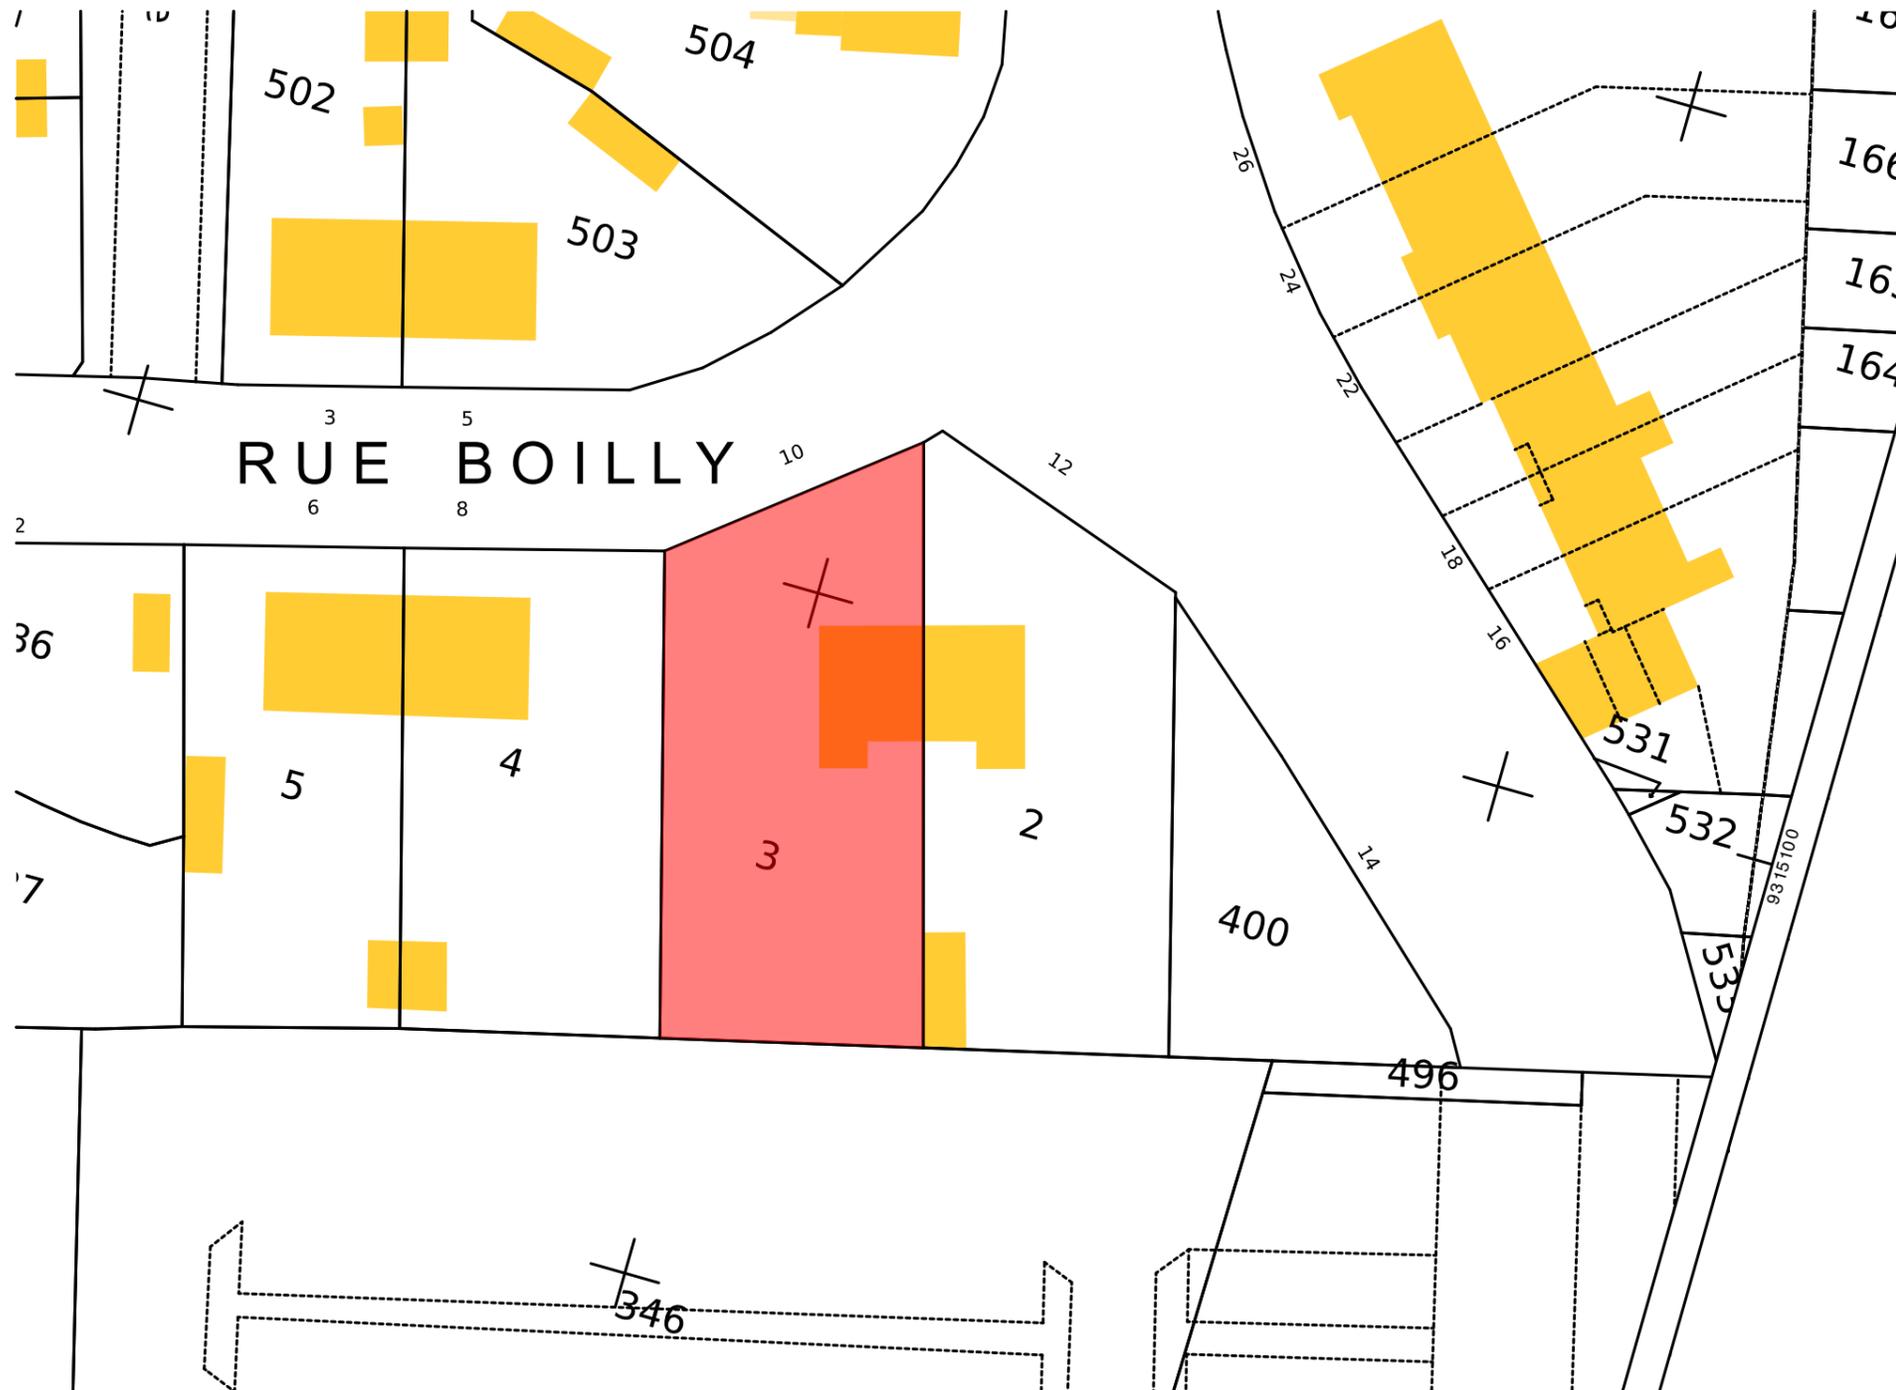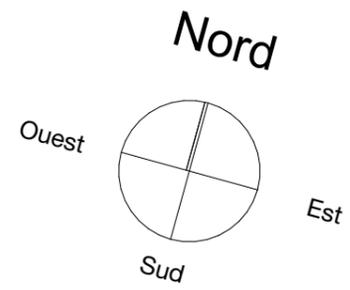

PF : Porte-Fenêtre - OF : Ouvrant à la française - OB : Oscillo-battant - AV : Fenêtre sur allège vitrée - F : Châssis fixe - VR : Volet Roulant

L'acquéreur reconnaît avoir été informé que ce plan et ses côtes sont susceptibles de subir des modifications suite à la mise au point des plans d'exécution et des impératifs techniques.
L'implantation du mobilier de la cuisine est donné à titre indicatif.


N° logement :	Titre :		
003	Plan de situation du terrain - Extrait de Cadastre		
Echelle :	Format :	Date :	 Architecte Atelier d'Art et d'Architecture - Laurent Legrand 193, rue de la République 59430 Saint-Pol-sur-Mer
1:500	A3	15/04/2025	

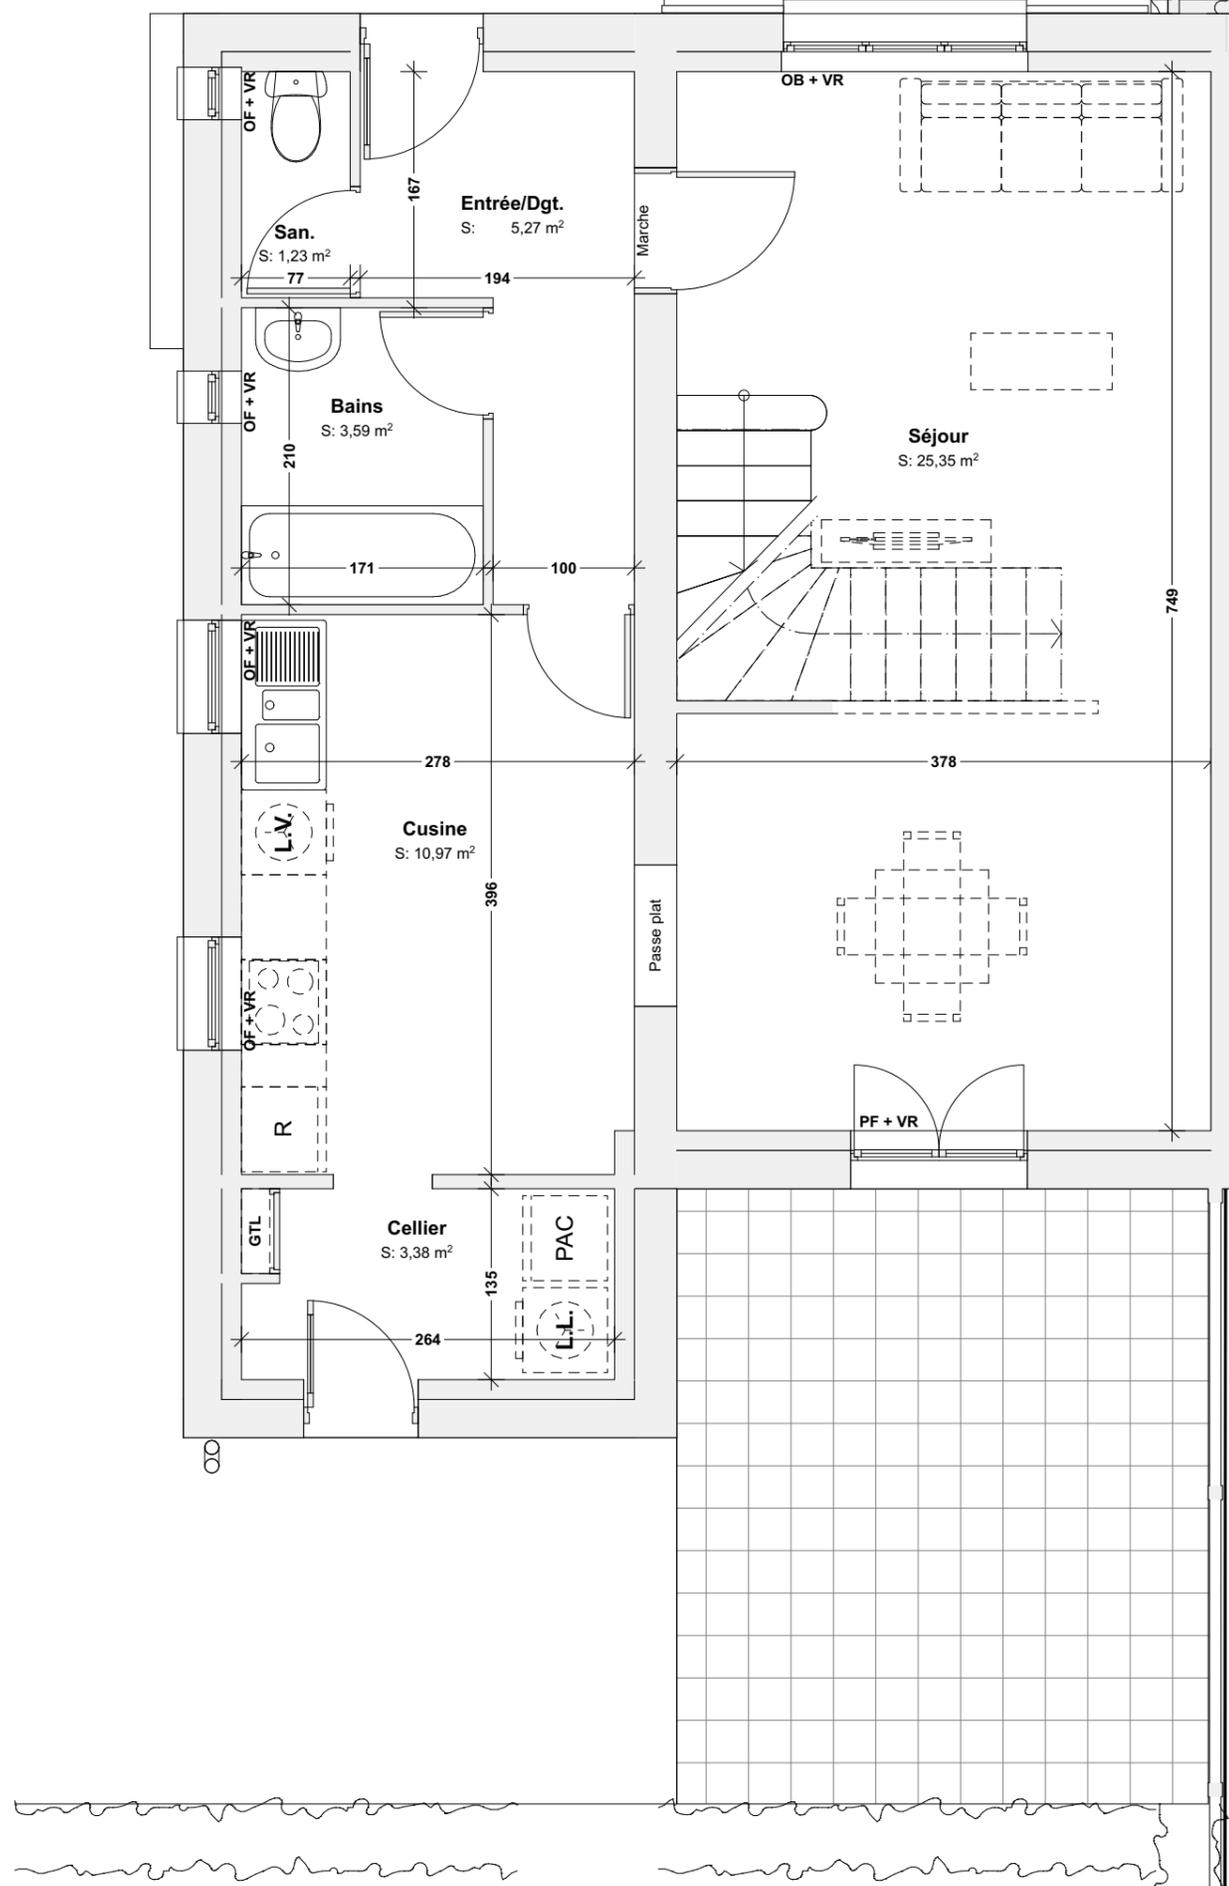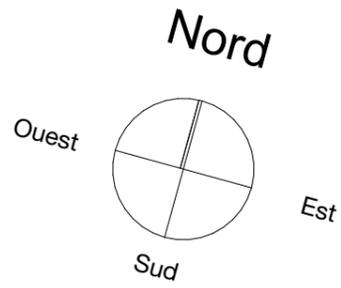

PF : Porte-Fenêtre - OF : Ouvrant à la française - OB : Oscillo-battant - AV : Fenêtre sur allège vitrée - F : Châssis fixe - VR : Volet Roulant

L'acquéreur reconnaît avoir été informé que ce plan et ses côtes sont susceptibles de subir des modifications suite à la mise au point des plans d'exécution et des impératifs techniques.
L'implantation du mobilier de la cuisine est donné à titre indicatif.

Cité des Cheminots
10, rue Boilly - 59 430 Saint Pol sur Mer

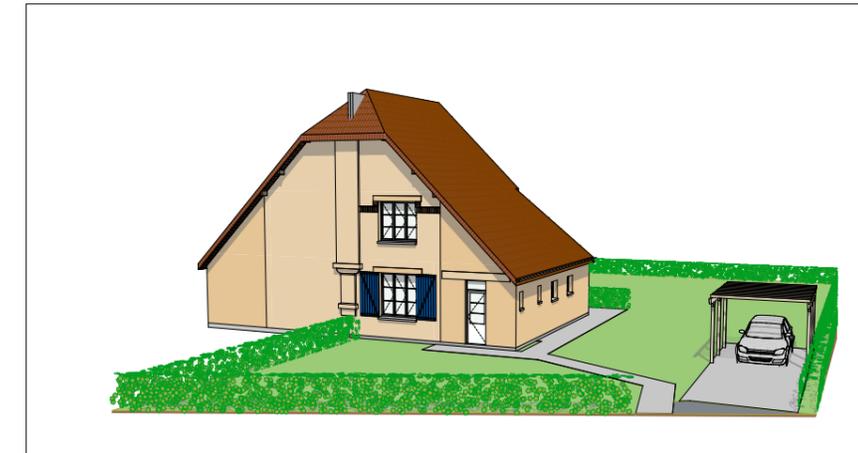

Logement Individuel Type 3

Etages	Pièces	m2 sols
Rez-de-chaussée	Séjour	25,35
	Cuisine	10,97
	Entrée/Dgt.	5,27
	Bains	3,59
	Cellier	3,38
	San.	1,23
		49,79 m ²
1er étage	Chambre 1	11,99
	Chambre 2	10,79
	Palier	0,92
		23,70 m ²
		73,49 m²




Localisation à du terrain (Sans Echelle)


N° logement :	Titre:		
RDC	Plan du RDC		
Echelle :	Format :	Date :	 Architecte Atelier d'Art et d'Architecture - Laurent Legrand 193, rue de la République 59430 Saint-Pol-sur-Mer
1:50	A3	15/04/2025	

Cité des Cheminots

10, rue Boilly - 59 430 Saint Pol sur Mer

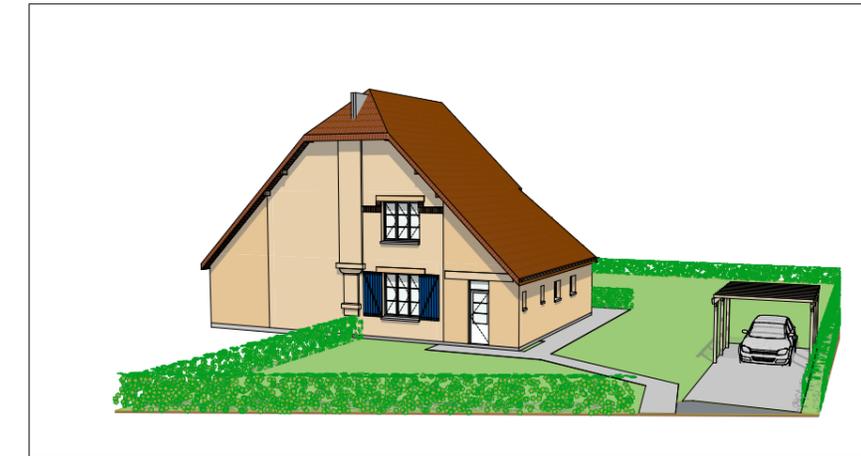

Logement Individuel Type 3

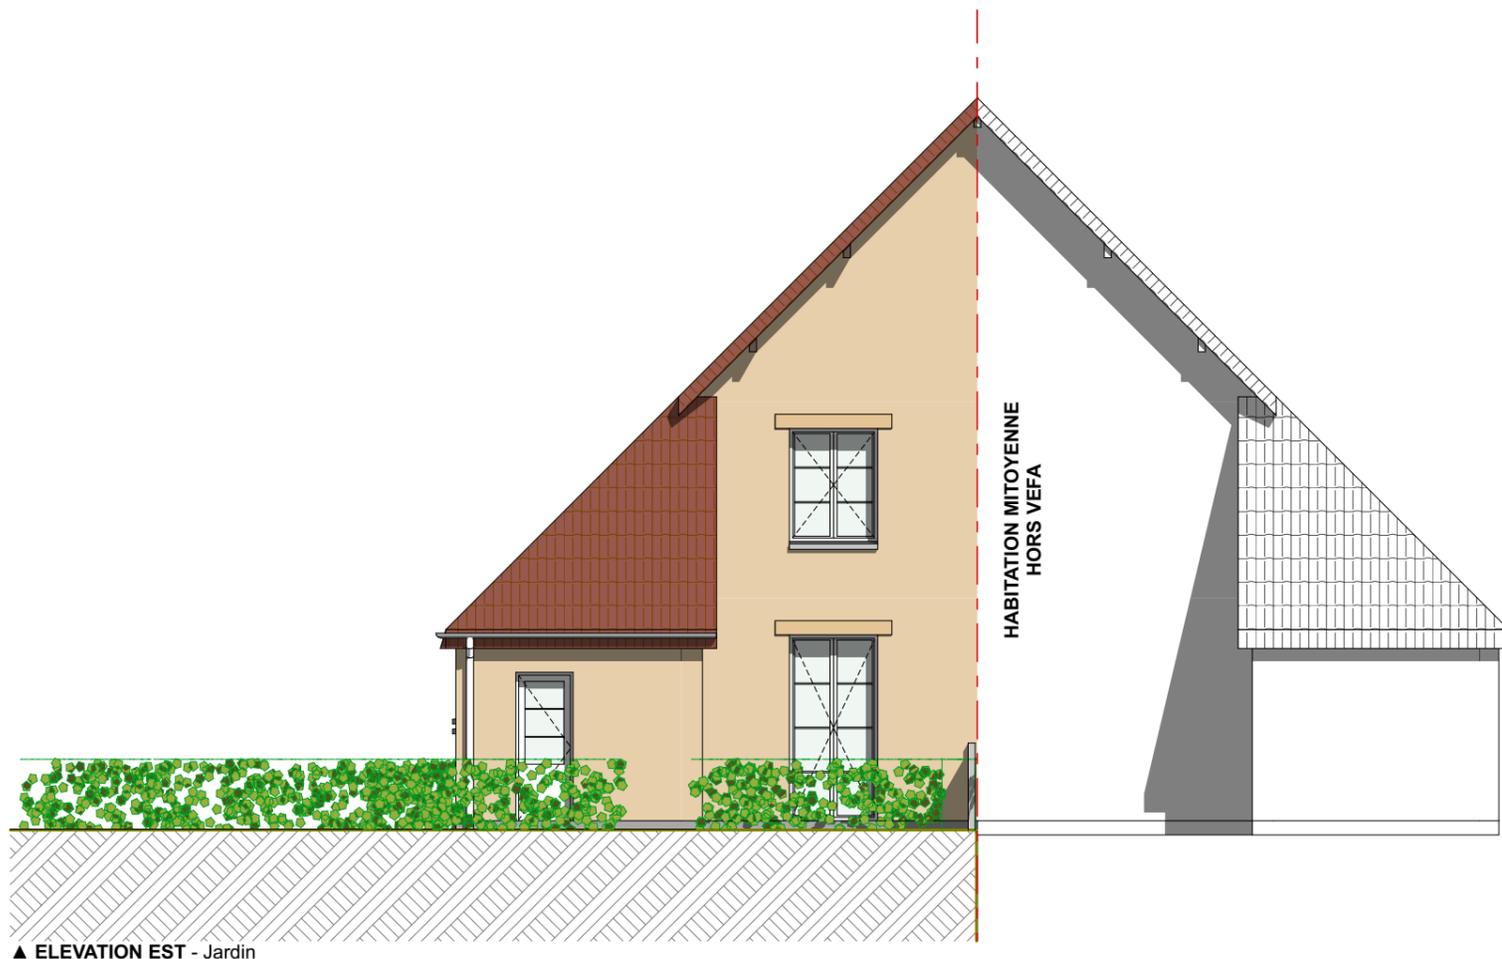

PF : Porte-Fenêtre - OF : Ouvrant à la française - OB : Oscillo-battant - AV : Fenêtre sur allège vitrée - F : Châssis fixe - VR : Volet Roulant


L'acquéreur reconnaît avoir été informé que ce plan et ses côtes sont susceptibles de subir des modifications suite à la mise au point des plans d'exécution et des impératifs techniques.
L'implantation du mobilier de la cuisine est donné à titre indicatif.




Localisation à du terrain (Sans Echelle)

N° logement :	Titre:		
ELEV	Plan des Façades		
Echelle :	Format :	Date :	 Architecte Atelier d'Art et d'Architecture - Laurent Legrand 193, rue de la République 59430 Saint-Pol-sur-Mer
1:100	A3	15/04/2025	

Cité des Cheminots
10, rue Boilly - 59 430 Saint Pol sur Mer

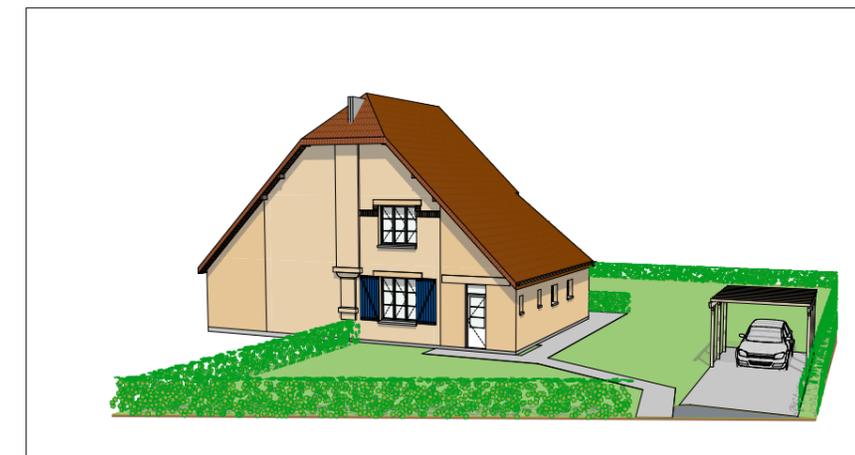

Logement Individuel Type 3

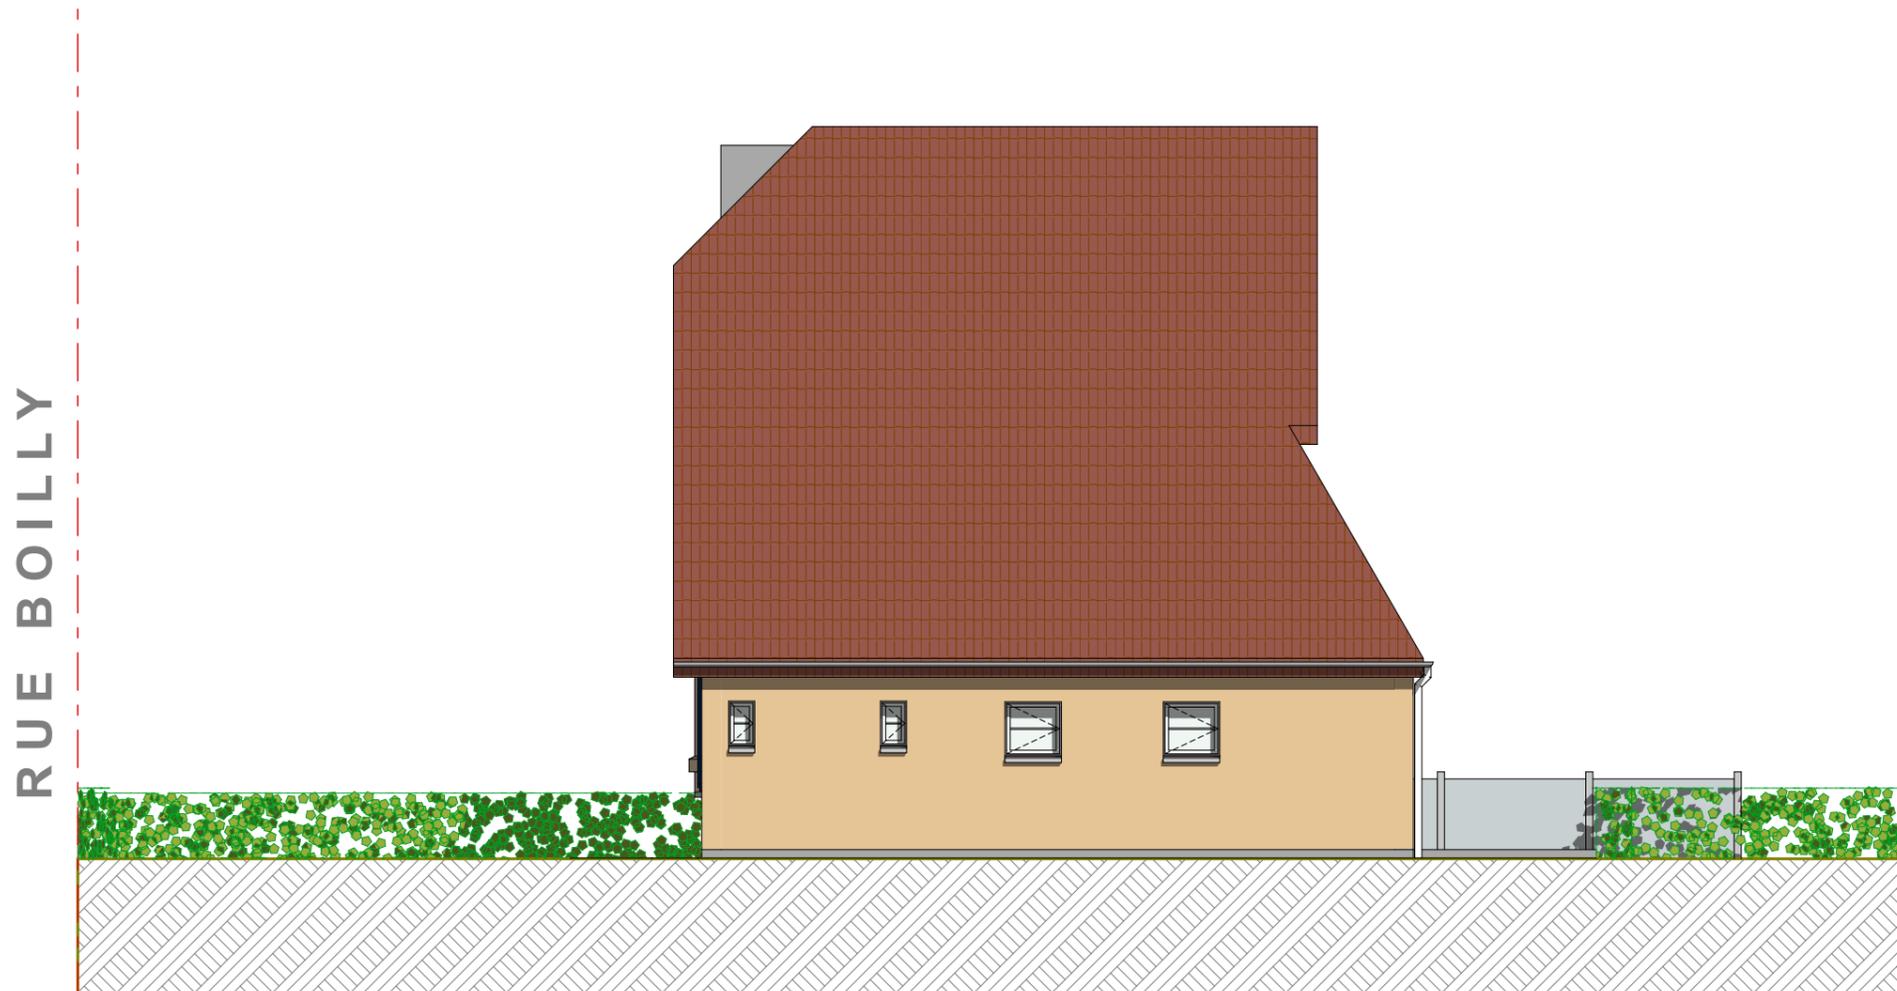

▲ ELEVATION OUEST - Jardin

RUE BOILLY



Localisation à du terrain (Sans Echelle)

PF : Porte-Fenêtre - OF : Ouvrant à la française - OB : Oscillo-battant - AV : Fenêtre sur allège vitrée - F : Châssis fixe - VR : Volet Roulant

L'acquéreur reconnaît avoir été informé que ce plan et ses côtes sont susceptibles de subir des modifications suite à la mise au point des plans d'exécution et des impératifs techniques.
L'implantation du mobilier de la cuisine est donné à titre indicatif.

N° logement :	Titre:		
ELEV	Plan du Pignon		
Echelle :	Format :	Date :	 Architecte Atelier d'Art et d'Architecture - Laurent Legrand 193, rue de la République 59430 Saint-Pol-sur-Mer
1:100	A3	15/04/2025	